

A) DESCRIZIONE DELL'IMMOBILE

Rustico industriale, ubicato nella 3^a fase di attuazione dell'agglomerato industriale di Ragusa, realizzato in c.a.p. e lasciato allo stato rustico



B) DATI GENERALI

immobile ubicato nell'agglomerato industriale di:		RAGUSA		Dati catastali territorio di:			RAGUSA		
Sezione Urbana:	A	Foglio:	143	Particella:	657	Subalterno:	3	Zona censuaria:	I
Micro zona:		Categoria:	D/8	Classe:		Consistenza:		Rendita catastale:	€ 4.602,00
Ditta Intestataria:	CONSORZIO PER L'AREA DI SVILUPPO INDUSTRIALE DELLA PROVINCIA DI RAGUSA IN LIQUIDAZIONE								
anno costr.ne/ristrut.ne:	1992	anno valutazione:	2023	anni vetustà	31	Superficie:	837,00	Volume:	5.153,00

B) VALORE IMMOBILE

Valore Osservatorio Mercato Immobiliare	Minimo	€	270,00	€	225.990,00	Massimo	€	460,00	€	385.020,00
---	--------	---	--------	---	------------	---------	---	--------	---	------------

C) VALORE DEL TERRENO

Prezzo terreno al mq da decreto 55/GAB del 30/04/2009	€	20,00
Coefficiente ISTAT aprile 2009 - dicembre 2022	1,289	
VALORE DEL TERRENO al mq.	€	25,78
Superficie	3.440,00	
Valore del Terreno	€	88.683,20

D) COSTO DI RICOSTRUZIONE

Costo al mq di fabbricato	€	475,90	Valore del costo di ricostruzione	€	398.328,30
			per strutture	60,00%	€ 238.996,98
			per impianti	10,00%	€ 39.832,83
			per opere di rifinitura e di sistemazione esterna	30,00%	€ 119.498,49

E) COSTO DI RICOSTRUZIONE DEPREZZATO

Struttura	Anni di vita	75	Anni trascorsi	31	%	41,33	Deprezzamento	0,76	€	181.637,70
Impianti	Anni di vita	25	Anni trascorsi	31	%	124,00	Deprezzamento	0,00	€	-
Rifiniture e Sist. Esterna	Anni di vita	40	Anni trascorsi	31	%	77,50	Deprezzamento	0,35	€	41.824,47
Valore della ricostruzione deprezzata (minimo 50% del valore di ricostruzione)									€	223.462,17

F) VALORE DELL'IMMOBILE

Valore del Terreno	€	88.683,20
Valore della ricostruzione deprezzata	€	223.462,17
Valore delle opere da realizzare	€	20.088,00
SOMMA IL VALORE DELL'IMMOBILE	€	292.057,37

VALORE DI APPLICAZIONE DELL'IMMOBILE € 292.057,37

IRSAP
 Protocollo Partenza N. 5970/2023 del 06-04-2023
 Doc. Principale Copia Documento

DESCRIZIONE	QUANTITA'		PROGETTO			AGGIORNAMENTO			
			Voce	Prezzo	=IMPORTO	Voce	Prezzo	IMPORTO	
1	Scavo di sbancamento	1 mc	1.624,367	A1 a	€ 1,73	€ 2.810,37	1.1.1.1	€ 4,26	€ 6.919,80
2	Scavo di sbancamento	1 mc	1.625,916	A1 d	€ 9,71	€ 15.786,65	1.1.1.4	€ 21,15	€ 34.388,12
3	Scavo a sezione obbligata	2 mc	1.021,161	A4 a	€ 2,74	€ 2.795,14	1.1.5.1	€ 5,11	€ 5.218,13
4	Scavo a sezione obbligata	2 mc	2.407,477	A4 d	€ 16,53	€ 39.787,46	1.1.5.4	€ 33,18	€ 79.880,09
5	Costituzione di rilevato	1 mc	5.008,461	A23	€ 1,29	€ 6.466,64	1.5.4	€ 4,57	€ 22.888,67
6	Muralura a cassa vuota	2 mq	854,320	B5	€ 20,66	€ 17.648,78	2.1.9	€ 63,00	€ 53.822,16
7	Tramezzi con laterizi forati da 8	2 mq	703,470	B9	€ 8,68	€ 6.103,64	2.2.1.1	€ 28,90	€ 20.330,28
8	Vespaio in pietrame calcareo o lavico	2 mc	859,374	B16	€ 18,59	€ 15.977,87	2.3.1.1	€ 60,50	€ 51.992,13
9	Conglomerato cementizio a Kg. 150	3 mc	715,816	C1	€ 36,15	€ 25.878,17	3.1.1.1	€ 136,91	€ 98.002,37
10	Conglomerato cementizio a Kg. 300 per fondazioni lavori edili	3 mc	1.369,567	C5 a1	€ 53,20	€ 72.854,20	3.1.3.1	€ 169,82	€ 232.579,87
11	Conglomerato cementizio a Kg. 300 in elevazione lavori edili	3 mc	520,659	C5 a2	€ 56,81	€ 29.578,77	3.1.3.9	€ 180,78	€ 94.124,73
12	Acciaio in barre	3 kg	51.019,660	C9 a	€ 0,72	€ 36.494,00	3.2.1.1	€ 2,55	€ 130.100,13
13	Casseformi rette o curve per strutture intelaiate	3 mq	3.133,635	C11	€ 10,85	€ 33.986,14	3.2.2	€ 35,12	€ 110.053,26
14	Solai piani a struttura mista fino a 4 ml.	3 mq	496,660	D1	€ 19,63	€ 9.747,13	3.3.1.1	€ 73,64	€ 36.574,04
15	Pavimentazione con piastrelle di gres ceramico	2 mq	641,740	E7	€ 15,34	€ 9.843,50	5.1.6	€ 53,98	€ 34.641,13
16	Rivestimenti con piastrelle di gres ceramico	2 mq	360,480	E10 a	€ 17,04	€ 6.143,69	5.2.1	€ 50,28	€ 18.124,93
17	Fondazione stradale eseguita con tout venant	1 mc	2.071,752	F1	€ 4,80	€ 9.950,73	6.1.1.2	€ 33,15	€ 68.678,58
18	Conglomerato bituminoso binder per strade esterne	1 mq*cm	41.413,040	F5 a	€ 0,68	€ 28.232,23	6.1.5.2	€ 1,99	€ 82.411,95
19	Pavimentazione con mattonelle di asfalto cm. 3	1 mq	55,840	F9	€ 10,85	€ 605,62	6.2.2.2	€ 37,29	€ 2.082,27
20	Ortatura di pietrame calcareo	1 ml	55,800	F13	€ 20,14	€ 1.123,91	6.2.8.2	€ 82,79	€ 4.619,68
21	Fornitura e collocazione opere in ferro	1 kg	12.157,800	G1	€ 1,55	€ 18.836,94	7.1.1	€ 4,03	€ 48.995,93
		1					7.1.3	€ 2,83	€ 34.406,57
22	Persiane avvolgibili	2 mq	109,560	H2	€ 22,72	€ 2.489,65	8.5.1.1	€ 55,89	€ 6.123,31
23	Porte interne	2 mq	102,430	H8	€ 69,21	€ 7.088,69	8.3.9	€ 267,46	€ 27.395,93
24	Intonaco per interni in gesso scagliola	2 mq	3.395,280	I4	€ 6,35	€ 21.568,24	9.1.3	€ 15,21	€ 51.642,21
25	Intonaco per esterni costituito da rinzaffo, etc.	2 mq	588,950	I6	€ 17,30	€ 10.189,60	9.1.7	€ 25,30	€ 14.900,44
		1					9.1.10.1	€ 35,88	€ 21.131,53
26	Marmo botticino	2 mq	4,680	L1 a	€ 39,25	€ 183,69	10.1.1.1	€ 101,56	€ 475,30
27	Marmo botticino	2 mq	12,960	L2 a	€ 44,42	€ 575,62	10.1.2.1	€ 112,02	€ 1.451,78
28	Marmo botticino	2 mq	32,990	L4 a	€ 56,81	€ 1.874,17	10.1.3.1	€ 143,34	€ 4.728,79
29	Verniciatura di cancellate, ringhiere e simili	1 mq	577,890	M2	€ 8,26	€ 4.775,28	11.3.1	€ 21,13	€ 12.210,82
30	Splanata fine di malta di calce	2 mq	428,400	N1	€ 2,84	€ 1.216,88	12.1.1	€ 8,44	€ 3.615,70
31	Impermeabilizzazione con guaina prefabbricata mm. 4	2 mq	450,620	N3	€ 5,68	€ 2.559,98	12.1.3	€ 14,32	€ 6.452,88
32	Massetto isolante	2 mc	14,994	N5 a	€ 59,39	€ 890,53	12.2.2	€ 238,70	€ 3.579,07
33	Isolamento termo-acustico	2 mq	802,490	N7	€ 2,89	€ 2.320,93	12.2.3	€ 10,81	€ 8.674,92
34	Coprigiunto in lamiera	3 kg	686,455	P9	€ 5,16	€ 3.545,24		€ 8,96	€ 6.147,45
35	Compenso lavorazione a faccia vista opere in c.a.	3 mq	1.388,520	P1	€ 7,75	€ 10.756,66		€ 13,43	€ 18.652,05
36	Rete elettrosaldata	3 kg	32.993,051	P2	€ 0,93	€ 30.671,08	3.2.4	€ 3,01	€ 99.309,08
37	Stabilizzazione in sito del terreno naturale	1 mq	10.358,750	P3	€ 1,03	€ 10.699,70	1.5.2	€ 3,52	€ 36.462,80
38	Fornitura in opera chiusini in ghisa	1 kg	1.125,000	P4	€ 0,83	€ 929,62	6.4.1.2	€ 3,86	€ 4.342,50
39	Opere in ferro	2 kg	8.673,000	P7	€ 1,39	€ 12.093,92	7.1.1	€ 4,03	€ 34.952,19
		2					7.1.3	€ 2,83	€ 24.544,59
40	Impianto di riscaldamento con caldaia murale a gas	4 cad	5,000	P8	€ 3.356,97	€ 16.784,85	24.2.11.2	€ 3.629,63	€ 18.148,15
41	Casseformi rette o curve	3 mq	3.928,000	P5	€ 8,26	€ 32.458,28	3.2.3	€ 27,69	€ 108.766,32
42	Acciaio in barre	3 kg	11.319,549	P6	€ 0,62	€ 7.073,73	3.2.1.2	€ 2,36	€ 26.714,14
43	Tubazioni in cemento rotocompresso cm 30	4 ml	655,600	O22 e	€ 8,37	€ 5.485,14	13.7.1.4	€ 43,03	€ 28.210,47
44	Tubazione in pvc rigido diametro esterno mm 160	4 ml	917,200	O32 a	€ 6,92	€ 6.347,50	13.7.1.1	€ 14,94	€ 13.702,97
45	Curve in pvc. diametro esterno mm 160	4 cad	150,000	O33 a	€ 6,51	€ 976,10	13.7.4.3	€ 16,42	€ 2.463,00
46	Braghe in pvc. diametro esterno mm 160	4 cad	10,000	O34 a	€ 9,50	€ 95,03	13.7.5.3	€ 30,68	€ 306,80
47	Punto luce semplice	4 cad	127,000	P1	€ 30,99	€ 3.935,40	14.1.1.1	€ 41,90	€ 5.321,30
48	Prese di corrente	4 cad	10,000	P2	€ 30,47	€ 304,71	14.1.1.1	€ 41,90	€ 419,00
49	Prese di corrente	4 cad	102,000	P3	€ 27,37	€ 2.791,97	14.1.1.1	€ 41,90	€ 4.273,80
50	Punto luce illuminazione scala	4 cad	10,000	P5	€ 51,65	€ 516,46		€ 89,55	€ 895,54
51	Pozzetto per caditoie	1 cad	48,000	P41	€ 129,11	€ 6.197,48	18.1.3.2	€ 168,90	€ 8.107,20
52	Pilastro prefabbricato 40*50	3 ml	204,000	P1	€ 50,61	€ 10.325,01		€ 87,76	€ 17.903,56
53	Pilastro prefabbricato 40*40	3 ml	448,800	P2	€ 48,29	€ 21.671,98		€ 83,73	€ 37.579,21
54	Trave prefabbricata a T 50*70	3 ml	429,840	P3	€ 48,29	€ 20.756,42		€ 83,73	€ 35.991,64
55	Trave prefabbricata per luci fino a mt. 8	3 ml	189,600	P4	€ 36,15	€ 6.854,42		€ 62,69	€ 11.885,56
56	Copertura luce 16 mt interasse 3 mt	3 mq	2.628,000	P5	€ 22,62	€ 59.447,49		€ 39,22	€ 103.081,96
57	Copertura luce 24 mt interasse 3 mt	3 mq	1.176,000	P6	€ 24,17	€ 28.424,14		€ 41,91	€ 49.287,45
58	Pannelli di tamponamento	3 mq	3.794,260	P7	€ 26,08	€ 98.958,37		€ 45,22	€ 171.593,82
59	Infissi esterni in alluminio	2 mq	187,430	P8	€ 90,97	€ 17.051,23		€ 157,75	€ 29.566,84
60	Sifone in pvc. diametro esterno mm 160	4 cad	5,000	P9	€ 12,91	€ 64,56		€ 22,39	€ 111,94
61	Canalizzazioni in lamierino zincato	4 ml	658,100	P10	€ 7,75	€ 5.098,20		€ 13,43	€ 8.840,29
62	Punto luce illuminazione capannone	4 cad	111,000	P11	€ 7,75	€ 859,90		€ 13,43	€ 1.491,07
63	Presi tripolare	4 cad	26,000	P12	€ 15,49	€ 402,84		€ 26,87	€ 698,52

IRSAP
 Protocollo Partenza N. 5970/2023 del 06-04-2023
 Doc Principale - Copia Documento

DESCRIZIONE	QUANTITA'		PROGETTO			AGGIORNAMENTO				
			Voce	Prezzo	IMPORTO	Voce	Prezzo	IMPORTO		
64	Quadro elettrico	4	cad	5,000	P13	€ 619,75	€ 3.098,74	€ 1.074,64	€ 5.373,22	
65	Faretti iodio 300 watt	4	cad	20,000	P14	€ 30,99	€ 619,75	€ 53,73	€ 1.074,64	
66	Presa telefonica	4	cad	27,000	P15	€ 15,49	€ 418,33	€ 26,87	€ 725,38	
67	Porte in acciaio zincato	4	m ²	33,000	P18	€ 30,99	€ 1.022,58	€ 53,73	€ 1.773,16	
68	Finestre in acciaio	2	m ²	84,960	P19	€ 36,15	€ 3.071,47	€ 62,69	€ 5.325,93	
69	Maggior compenso pe cupoline in plexglass	3	m ²	414,000	P20	€ 5,16	€ 2.138,13	€ 8,96	€ 3.707,52	
70	Tubo in pvc del diametro di mm 100	2	ml	523,300	P22	€ 7,23	€ 3.783,67	€ 12,54	€ 6.560,88	
71	Tubo in pvc del diametro di mm 40	2	ml	622,500	P23	€ 2,07	€ 1.285,98	€ 3,58	€ 2.229,89	
72	Quadretto di controllo in alluminio	4	cad	5,000	P34	€ 51,65	€ 258,23	€ 89,55	€ 447,77	
73	Impianto citofonico a tre vie	4	cad	5,000	P37	€ 36,15	€ 180,76	€ 62,69	€ 313,44	
74	Bordino aiulo in cemento pre-compresso	1	ml	236,000	P39	€ 7,75	€ 1.828,26	€ 13,43	€ 3.170,20	
75	Terra vegetale	1	mc	76,700	P40	€ 7,23	€ 554,57	€ 12,54	€ 961,63	
76	Piatto doccia	2	cad	15,000	Q6	€ 154,94	€ 2.324,06	15.1.4.1	€ 269,81	€ 4.047,15
77	Lavabo a colonna	2	cad	35,000	Q7	€ 154,94	€ 5.422,80	15.1.5	€ 332,23	€ 11.628,05
78	Bidet	2	cad	15,000	Q8	€ 134,28	€ 2.014,18	15.1.6	€ 253,65	€ 3.804,75
79	Vaso igienico	2	cad	15,000	Q10	€ 136,86	€ 2.052,92	15.1.8	€ 309,60	€ 4.644,00
80	Grondaia in p.v.c	2	ml	457,000	Q13	€ 7,49	€ 3.422,30	15.4.11.3	€ 30,65	€ 14.007,05
81	Tubo in pvc del diametro di mm 80	4	ml	124,000	Q15	€ 7,75	€ 960,61		€ 13,43	€ 1.665,70
82	Tubo in pvc del diametro di mm 100	4	ml	120,400	Q16	€ 8,26	€ 994,90		€ 14,33	€ 1.725,16
83	Tubi gas zincato tipo mannesmann	4	kg	567,421	Q17	€ 3,10	€ 1.758,29	15.4.6	€ 11,01	€ 6.247,31
84	Rubinetto di arresti in ottone da 1/2"	4	cad	5,000	Q18	€ 7,95	€ 39,77	15.4.4	€ 24,46	€ 122,30
85	Serbatoi idrici prefabbricati	4	lt	5.000,000	Q21	€ 0,40	€ 2.014,18	15.2.2.1	€ 1,74	€ 8.700,00
86	Compenso per rinterro o ricolmo dei cavi	1	mc	199,483	A11	€ 0,83	€ 164,84	1.2.4	€ 3,94	€ 785,96
87	Zocchetto balliscopa innplastica	2	ml	488,550	R4	€ 1,96	€ 958,80	12.4.2	€ 4,10	€ 2.003,06
88	Conduttori in rame da 1*6 mm ²	4	ml	1.903,000	T25 d	€ 0,85	€ 1.621,65	14.3.17.4	€ 3,15	€ 5.994,45
89	Conduttori in rame da 1*10 mm ²	4	ml	3.043,000	T25 e	€ 1,24	€ 3.771,79	14.3.17.5	€ 4,06	€ 12.354,58
90	Messa a terra per pali e montandi	4	cad	10,000	T31	€ 25,82	€ 258,23	16.6.8	€ 61,55	€ 615,50
91	Pozzetto in conglomerato cementizio	4	cad	42,000	T32	€ 73,85	€ 3.101,84	18.1.3	€ 123,21	€ 5.174,82
92	Dispersore di terra in rame	4	ml	805,400	T35	€ 2,53	€ 2.038,18	14.3.21.2	€ 6,72	€ 5.412,29
Sommano							€ 919.142,08		€ 2.463.584,50	
Ribasso d'asta del 16,26%							€ 149.452,50	16,26%	€ 400.578,84	
Importo dei lavori al netto							€ 769.689,58		€ 2.063.005,66	


Superficie Sub 1	914,000	€ 475,90	€ 434.968,21	€ 480.848,00
Superficie Sub 2	910,000	€ 475,90	€ 433.064,63	€ 465.230,00
Superficie Sub 3	837,000	€ 475,90	€ 398.324,28	€ 463.553,00
Superficie Sub 4	837,000	€ 475,90	€ 398.324,28	€ 463.553,00
Superficie Sub 5	837,000	€ 475,90	€ 398.324,28	€ 463.553,00
	4.335,000	€ 475,90	€ 2.063.005,66	€ 2.336.737,00

**Agenzia del Territorio
CATASTO FABBRICATI
Ufficio Provinciale di
Ragusa**

Dichiarazione protocollo n. del	
Planimetria di u.i.u. in Comune di Ragusa	
Zona Industriale Iii Fase	civ. SNC
Identificativi Catastali: Sezione: A Foglio: 143 Particella: 657 Subalterno: 3	Compilata da: Assenza Pietro Iscritto all'albo: Geometri Prov. Ragusa
	N. 1095

Scheda n. 1 Scala 1:500

PIANO TERRA

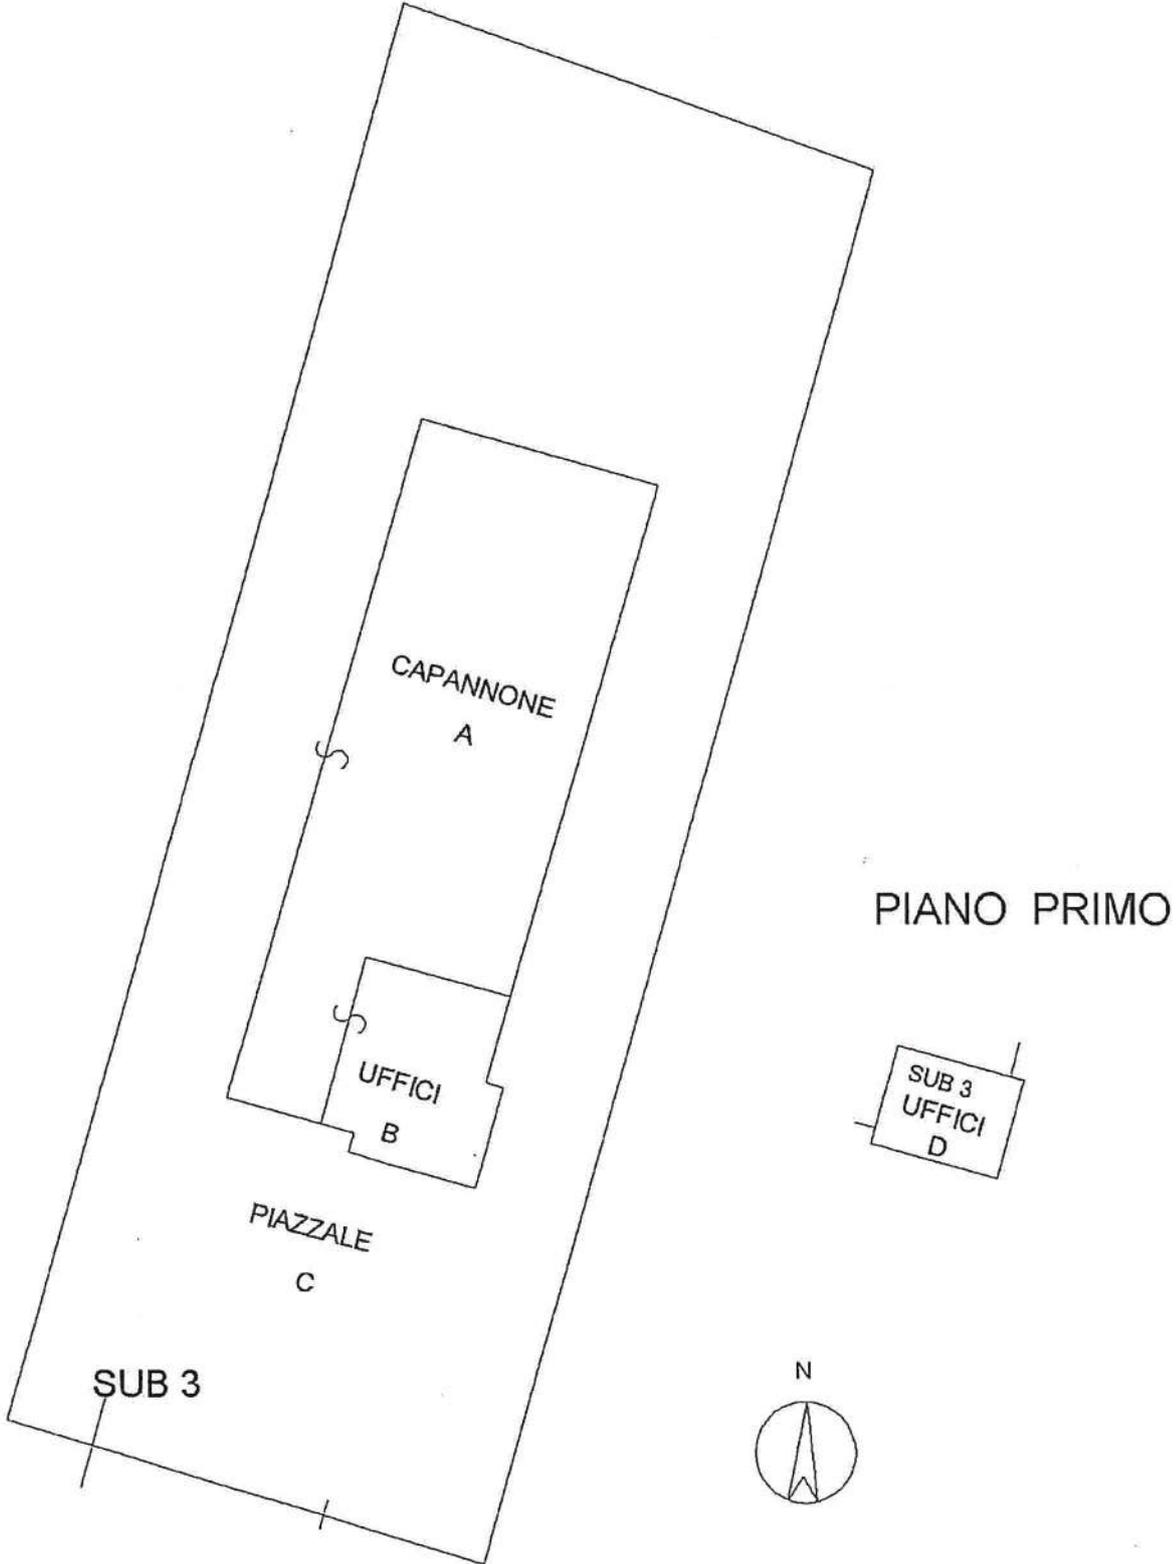

IRSAP
Protocollo Partenza N. 5970/2023 del 06-04-2023
Doc. Principale - Copia Documento

Catasto fabbricati
Visura storica per immobile

Situazione degli atti informatizzati dall'impianto meccanografico al 24/03/2023



Immobile di catasto fabbricati



Causali di aggiornamento ed annotazioni

Informazioni riportate negli atti del catasto al 24/03/2023

Dati identificativi: Comune di RAGUSA (H163) (RG)

Sez. Urb. A Foglio 143 Particella 657 Subalterno 3

Particelle corrispondenti al catasto terreni

Comune di RAGUSA (H163A) (RG)

Foglio 143 Particella 657

Classamento:

Rendita: Euro 4.602,00

Zona censuaria 1,

Categoria D/8^a)

Sez. Urb. A Foglio 143 Particella 657 Subalterno 3

Indirizzo: CONTRADA ZONA INDUSTRIALE n. SNC Piano T-1

> **Intestati catastali**

➤ **1. CONSORZIO ASI RAGUSA IN LIQUIDAZIONE (CF 00119380889)**

Sede in RAGUSA (RG)

Diritto di: Proprieta' per 1000/1000

> **Dati identificativi**

📅 dal 20/05/2004

Immobile attuale

Comune di RAGUSA (H163) (RG)

Sez. Urb. A Foglio 143 Particella 657 Subalterno 3

COSTITUZIONE del 20/05/2004 Pratica n. RG0076911
in atti dal 20/05/2004 COSTITUZIONE (n. 1264.1/2004)

> **Indirizzo**

📅 dal 20/05/2004 al 17/11/2014

Immobile attuale

Comune di **RAGUSA (H163) (RG)**

Sez. Urb. **A Foglio 143 Particella 657 Subalterno 3**

ZONA INDUSTRIALE III FASE n. SNC Piano T-1

COSTITUZIONE del 20/05/2004 Pratica n. RG0076911
in atti dal 20/05/2004 COSTITUZIONE (n. 1264.1/2004)

📅 dal 17/11/2014

Immobile attuale

Comune di **RAGUSA (H163) (RG)**

Sez. Urb. **A Foglio 143 Particella 657 Subalterno 3**

**CONTRADA ZONA INDUSTRIALE n. SNC Piano
T-1**

VARIAZIONE TOPONOMASTICA del 17/11/2014
Pratica n. RG0168865 in atti dal 17/11/2014
VARIAZIONE DI TOPONOMASTICA (n. 92899.1/2014)

> **Dati di classamento**

📅 dal 20/05/2004

Immobile attuale

Comune di **RAGUSA (H163) (RG)**

Sez. Urb. **A Foglio 143 Particella 657 Subalterno 3**

Rendita: **Euro 4.602,00**

Zona censuaria **1**

Categoria **D/8^{b)}**

COSTITUZIONE del 20/05/2004 Pratica n. RG0076911
in atti dal 20/05/2004 COSTITUZIONE (n. 1264.1/2004)

Annotazioni: classamento e rendita validati

> **Storia degli intestati dell'immobile**

Dati identificativi: Immobile attuale - Comune di RAGUSA (H163)(RG) Sez. Urb. A Foglio 143 Particella 657 Sub. 3

➤ **1. CONSORZIO ASI RAGUSA IN LIQUIDAZIONE
(CF 00119380889)**

Sede in RAGUSA (RG)

📅 dal 20/05/2004 al 23/11/2012

Diritto di: Proprieta' per 1000/1000 (deriva dall'atto
1)

1. COSTITUZIONE del 20/05/2004 Pratica n.
RG0076911 in atti dal 20/05/2004 COSTITUZIONE (n.
1264.1/2004)

➤ **1. CONSORZIO ASI RAGUSA IN LIQUIDAZIONE
(CF 00119380889)**

Sede in RAGUSA (RG)

📅 dal 23/11/2012

Diritto di: Proprieta' per 1000/1000 (deriva dall'atto
2)

2. RETTIFICA DI INTESTAZIONE ALL'ATTUALITA' del
23/11/2012 - ALLINEAMENTO DENOMINAZIONE
Voltura n. 9574.1/2012 - Pratica n. RG0214650 in atti
dal 28/11/2012

Legenda

- a) D/8: Fabbricati costruiti o adattati per speciali esigenze di una attività commerciale e non suscettibili di destinazione diversa senza radicali trasformazioni
- b) D/8: Fabbricati costruiti o adattati per speciali esigenze di una attività commerciale e non suscettibili di destinazione diversa senza radicali trasformazioni

**ACCERTAMENTO DELLA PROPRIETA' IMMOBILIARE URBANA
 CONSISTENZA E CARATTERISTICHE DEGLI IMMOBILI DELL'AZIENDA**

<p>A Riferimenti Grafici del Corpo di Fabbrica</p> <p>Numero o lettera di riferimento alla planimetria generale _____</p> <p>Numero/i della/e planimetria/e rappresentata/e: _____</p>	<p>G Caratteristiche Costruttive</p> <p><input type="checkbox"/> Muratura <input checked="" type="checkbox"/> Elementi prefabbricati pesanti</p> <p><input type="checkbox"/> Cemento armato <input type="checkbox"/> Elementi prefabbricati leggeri</p> <p><input type="checkbox"/> Ferro <input type="checkbox"/> Altro _____</p>
<p>B Riferimenti di Mappa del Corpo di Fabbrica</p> <p>SezA _____ Foglio 143 Particella 657 sub. 3</p> <p>Sez. _____ Foglio _____ Particella _____ sub. _____</p>	<p>H Copertura</p> <p><input type="checkbox"/> A tetto <input type="checkbox"/> Ferro</p> <p><input type="checkbox"/> Piana <input type="checkbox"/> Cemento armato</p> <p><input type="checkbox"/> Shed <input type="checkbox"/> Mista con laterizi</p> <p><input type="checkbox"/> A volta <input type="checkbox"/> Legno</p> <p><input checked="" type="checkbox"/> Altro CUPOLINE IN CAP _____</p>
<p>C Destinazione Principale d'Uso</p> <p>CAPANNONE ARTIG.</p>	<p>I Altri Elementi Costruttivi e di Finitura</p> <p>Solai CAP</p> <p>Tamponature MURATURA</p> <p>Finestre, luci, porte METALLO</p> <p>Pavimentazione prevalente QUARZO</p> <p>Rifinitura esterna pevalente PANNELLI IN CAP</p> <p>Numero e dotazioni servizi igienici _____ 3</p>
<p>D Riferimenti Temporal (1)</p> <p>Anno: _____</p> <p>Di costruzione 1990 Di ristrutturazione totale _____</p>	<p>L Locali Aventi Peculiari Destinazioni (ubicati nel fabbricato)</p> <p>Per ricovero provv. di operai m² _____ Mensa m² _____</p> <p>Pronto soccorso m² _____ Locali di ritrovo m² _____</p> <p>Direzione tecnica m² _____ Custodia m² _____</p> <p>Direzione amministrativa m² _____ (altro) m² _____</p>
<p>E Impianti Stabilmente Infissi (2)</p> <p>_____</p> <p>_____</p> <p>_____</p> <p>_____</p> <p>_____</p>	<p>M Dati Metrici</p> <p>Piani fuori terra n. 1</p> <p>Piani entro terra o seminterrati n. _____</p> <p>Superficie coperta m² 837</p> <p>Superficie totale sviluppata (lorda) m² 899</p> <p>Volume totale (v.p.p.) m³ 5153</p>
<p>F Notizie Particolari (3)</p> <p>_____</p> <p>_____</p> <p>_____</p> <p>_____</p>	<p>Riservato all'Ufficio</p> <p>Prot. n. _____ Partita n. _____</p> <p>Busta n. _____</p> <p>L'incaricato _____</p>
<p>IL TECNICO</p> <p>data _____</p> <p>Firma e timbro _____</p>	<p>IL DICHIARANTE</p> <p>data _____</p> <p>Firma _____</p>

IRSAP
 Protocollo Partenza N. 5970/2023 del 06-04-2023
 Doc. Principale - Copia Documento